




VISTA E SEZIONE FRONTALE

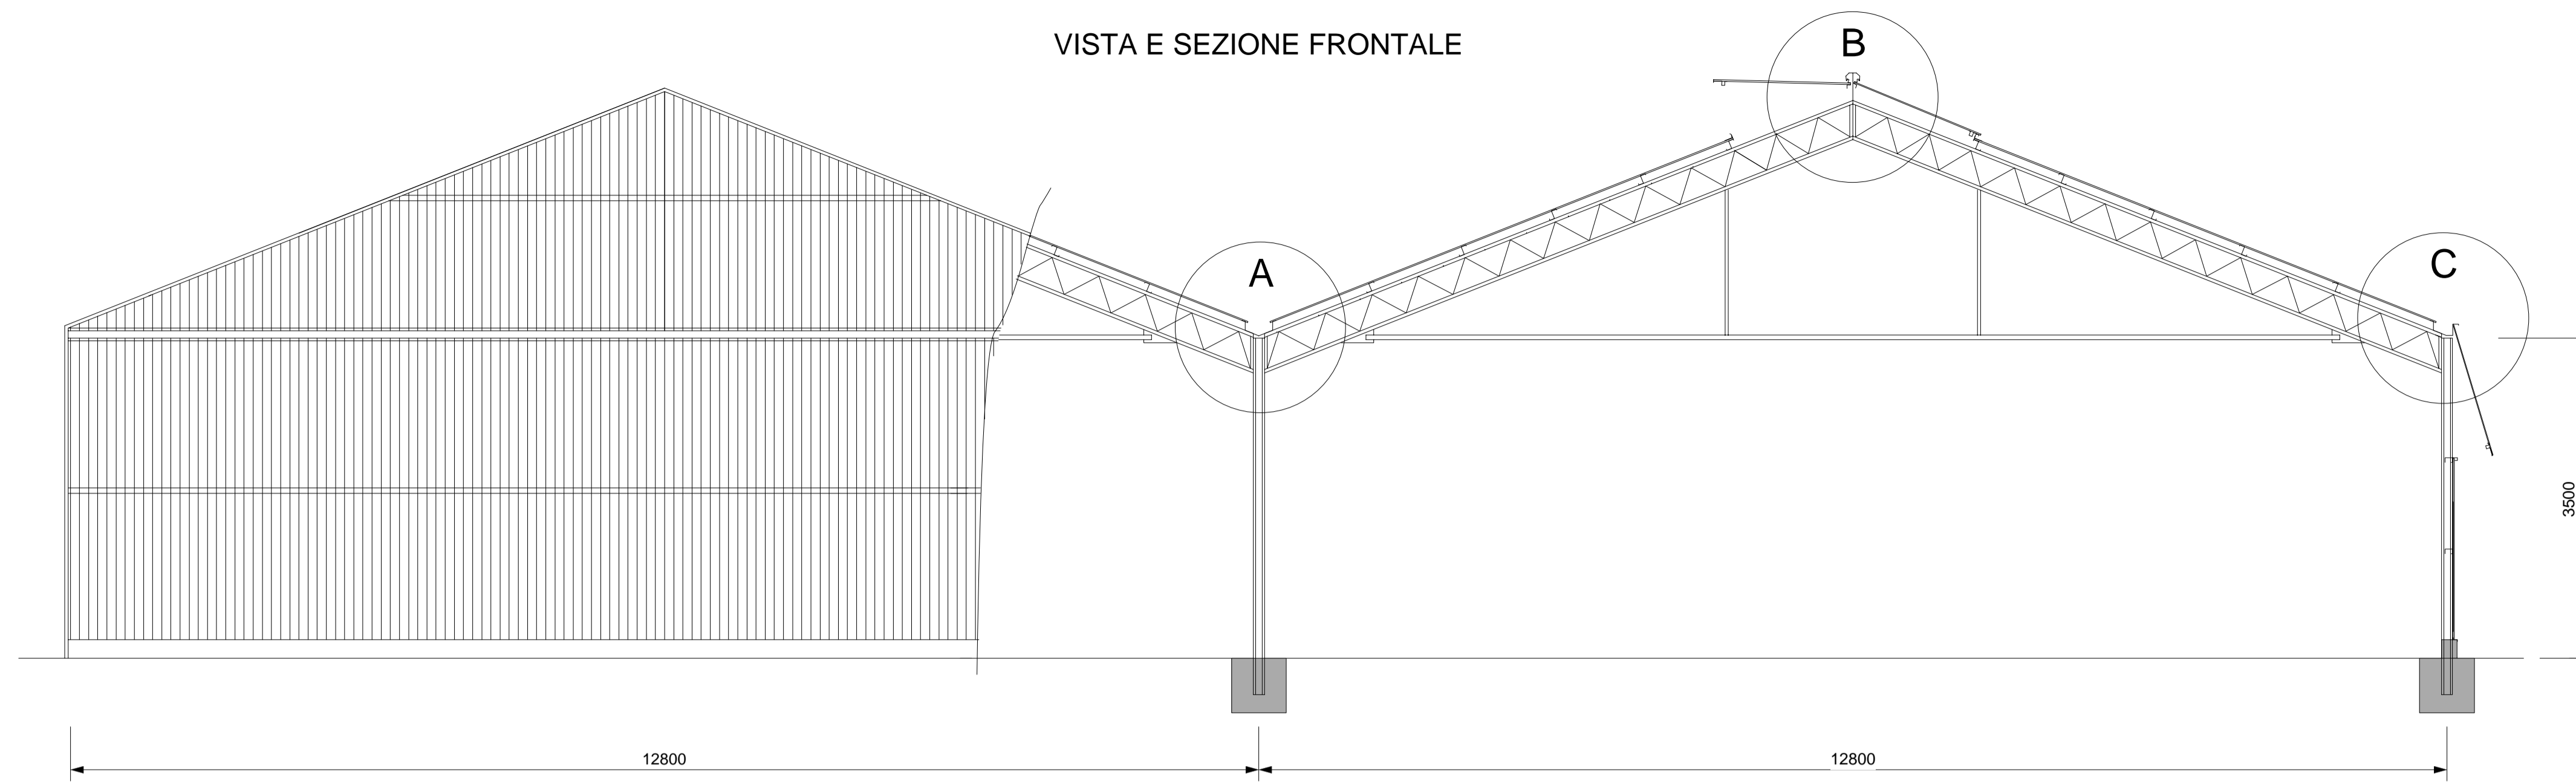


PARTICOLARE A
Scala 1:10

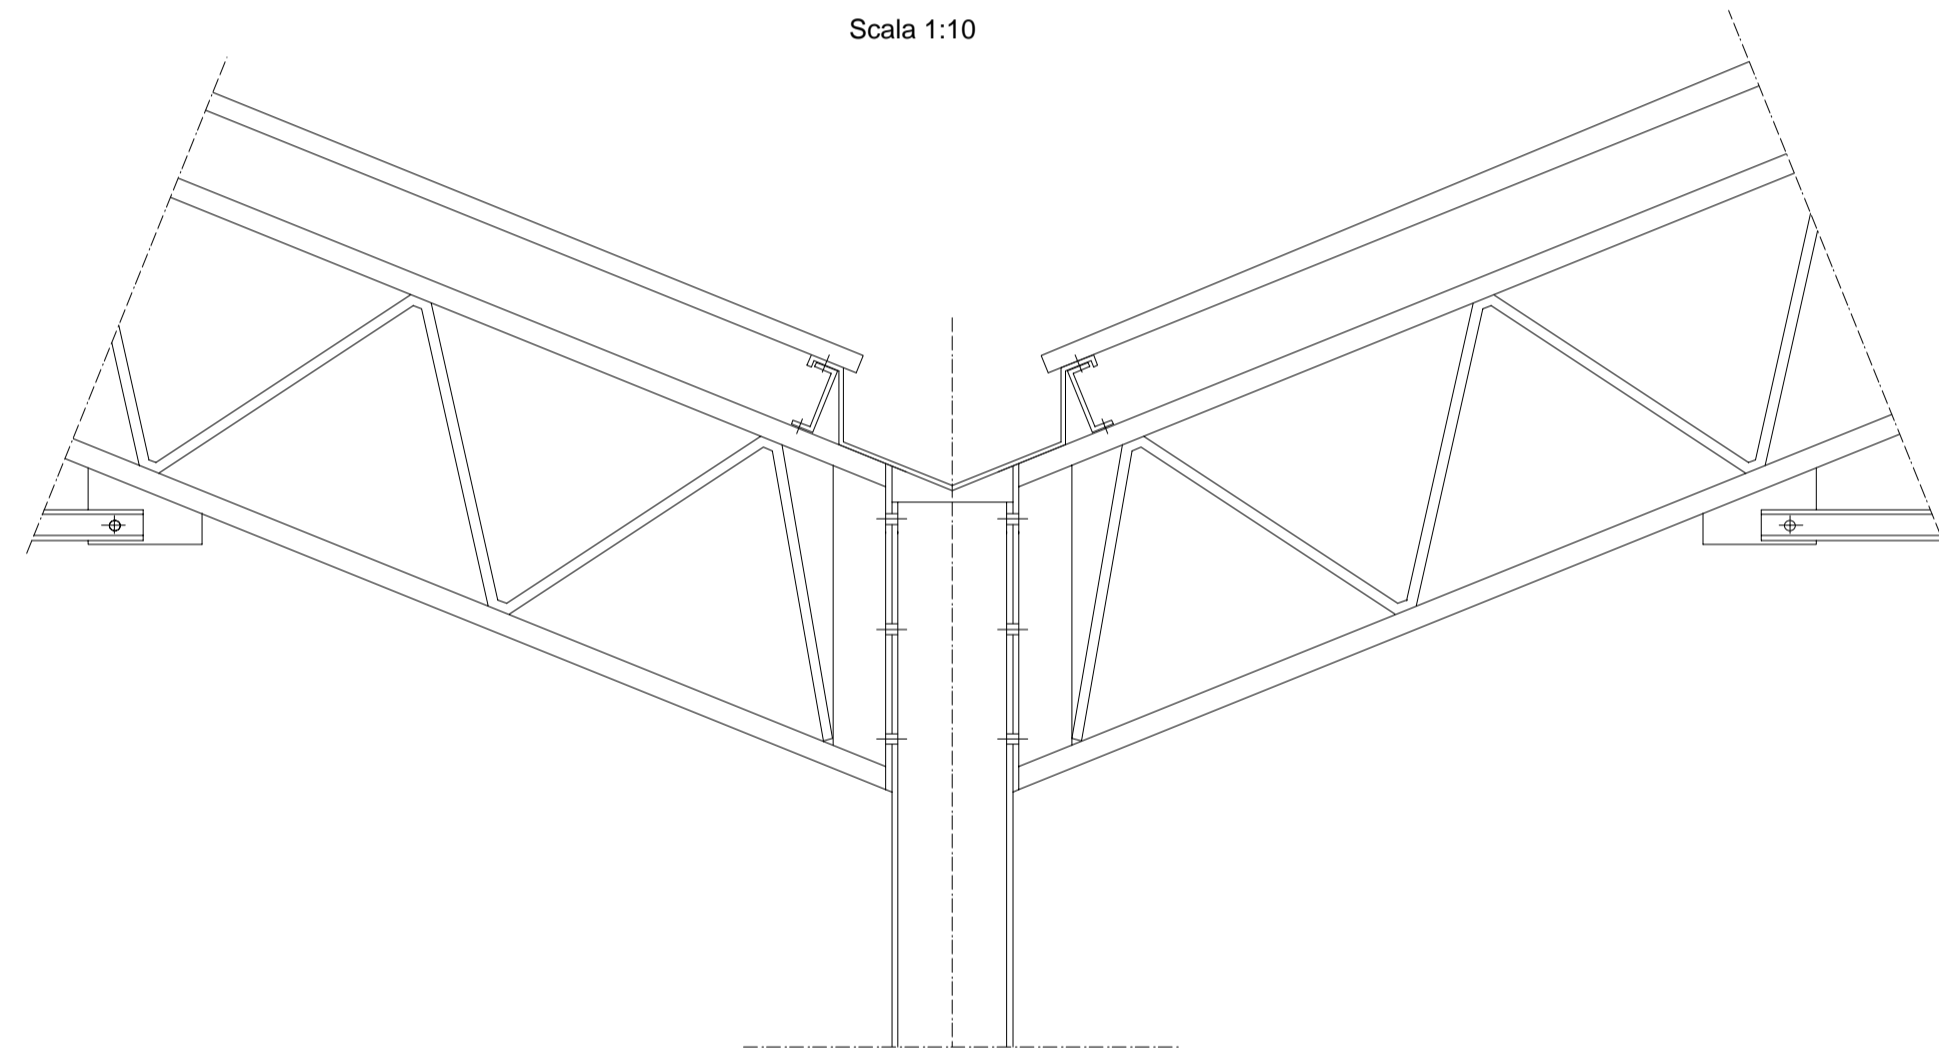


PARTICOLARE B
Scala 1:10

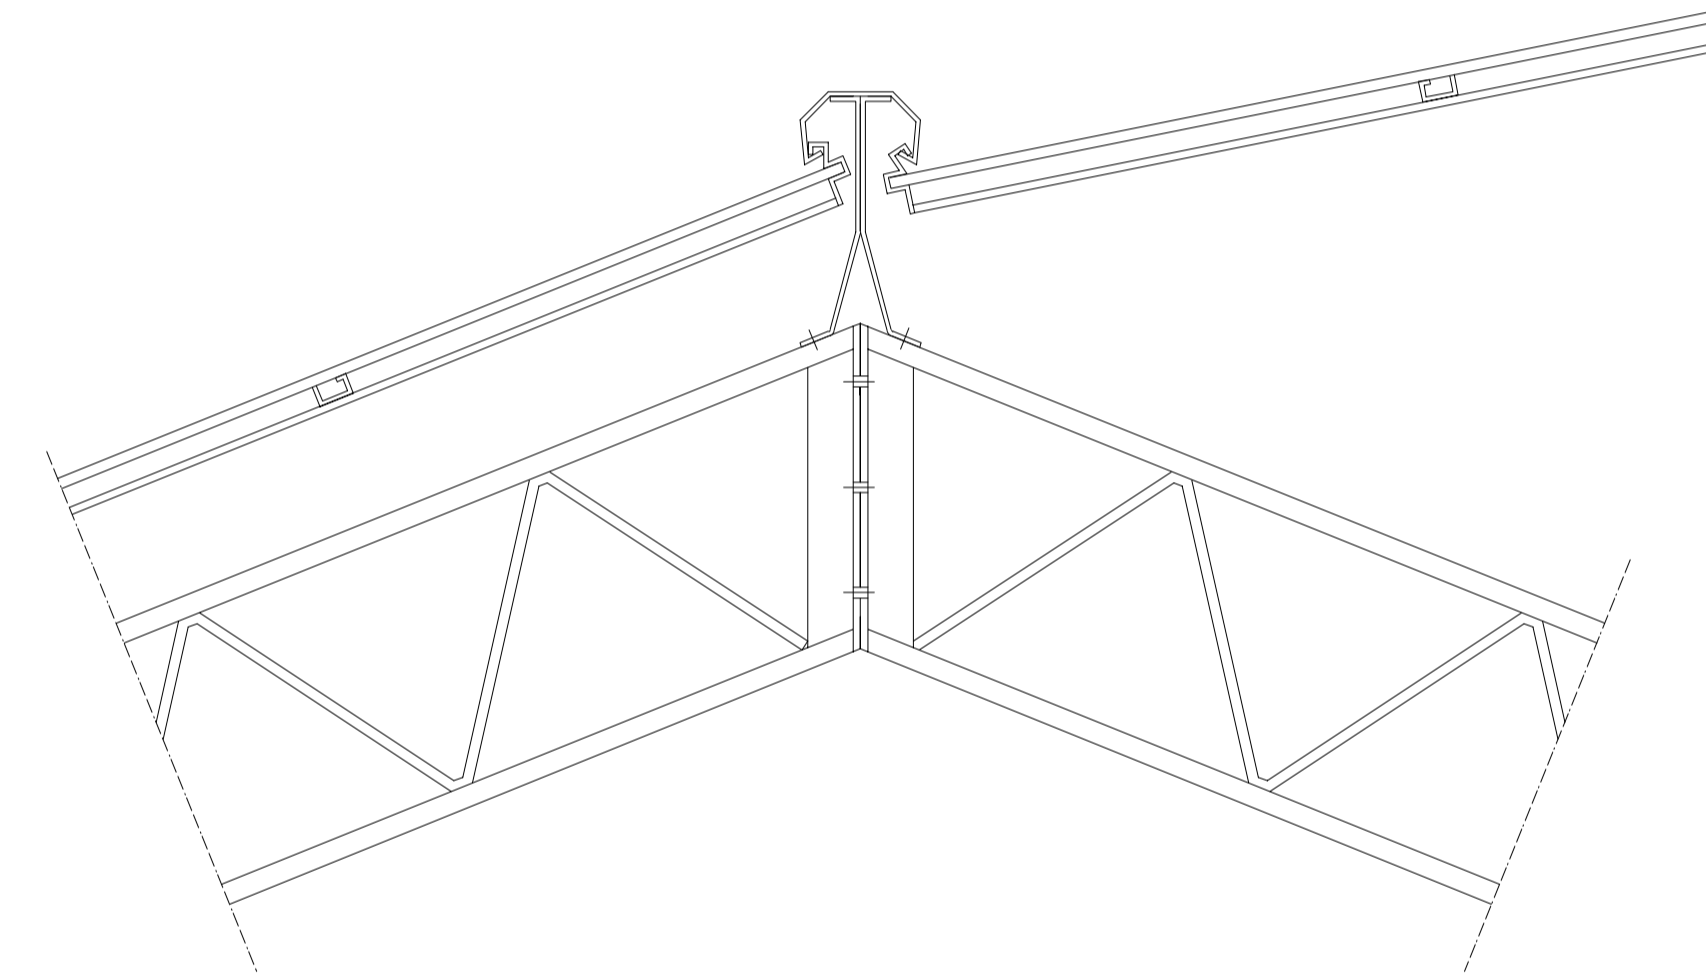

PARTICOLARE C
Scala 1:10

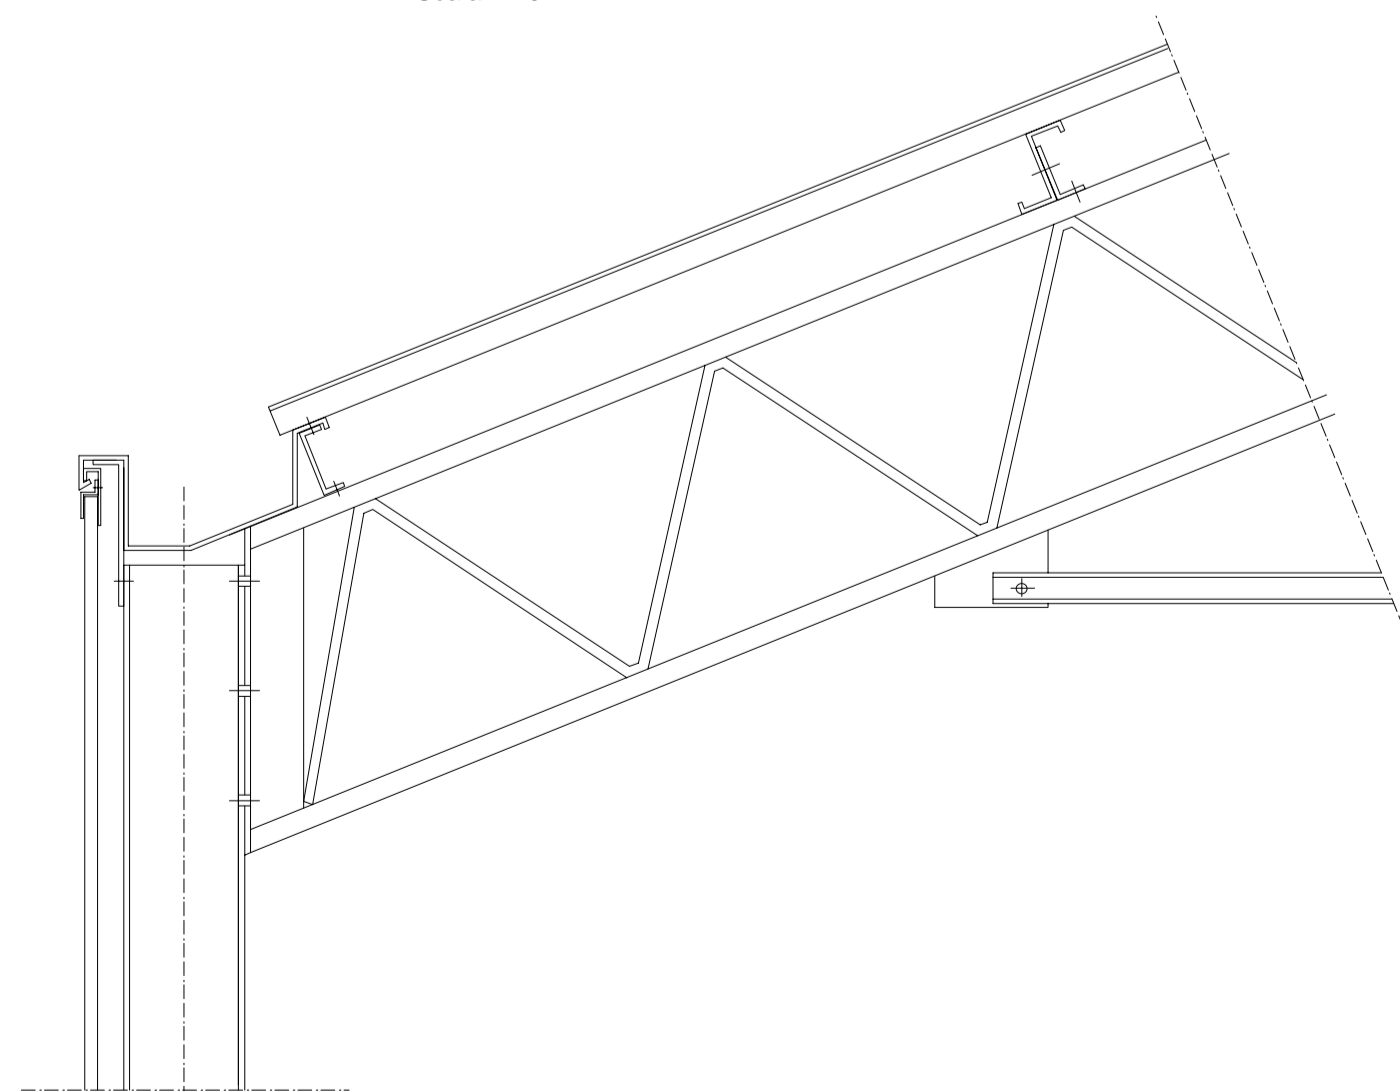

	Particolare: PARTICOLARI COSTRUTTIVI	
	Data: 18/10/99 Disegnatore: LP	Progetto: SERRA MULTILUX
Scala: 1:50 1:10		Disegno Numero: 60401